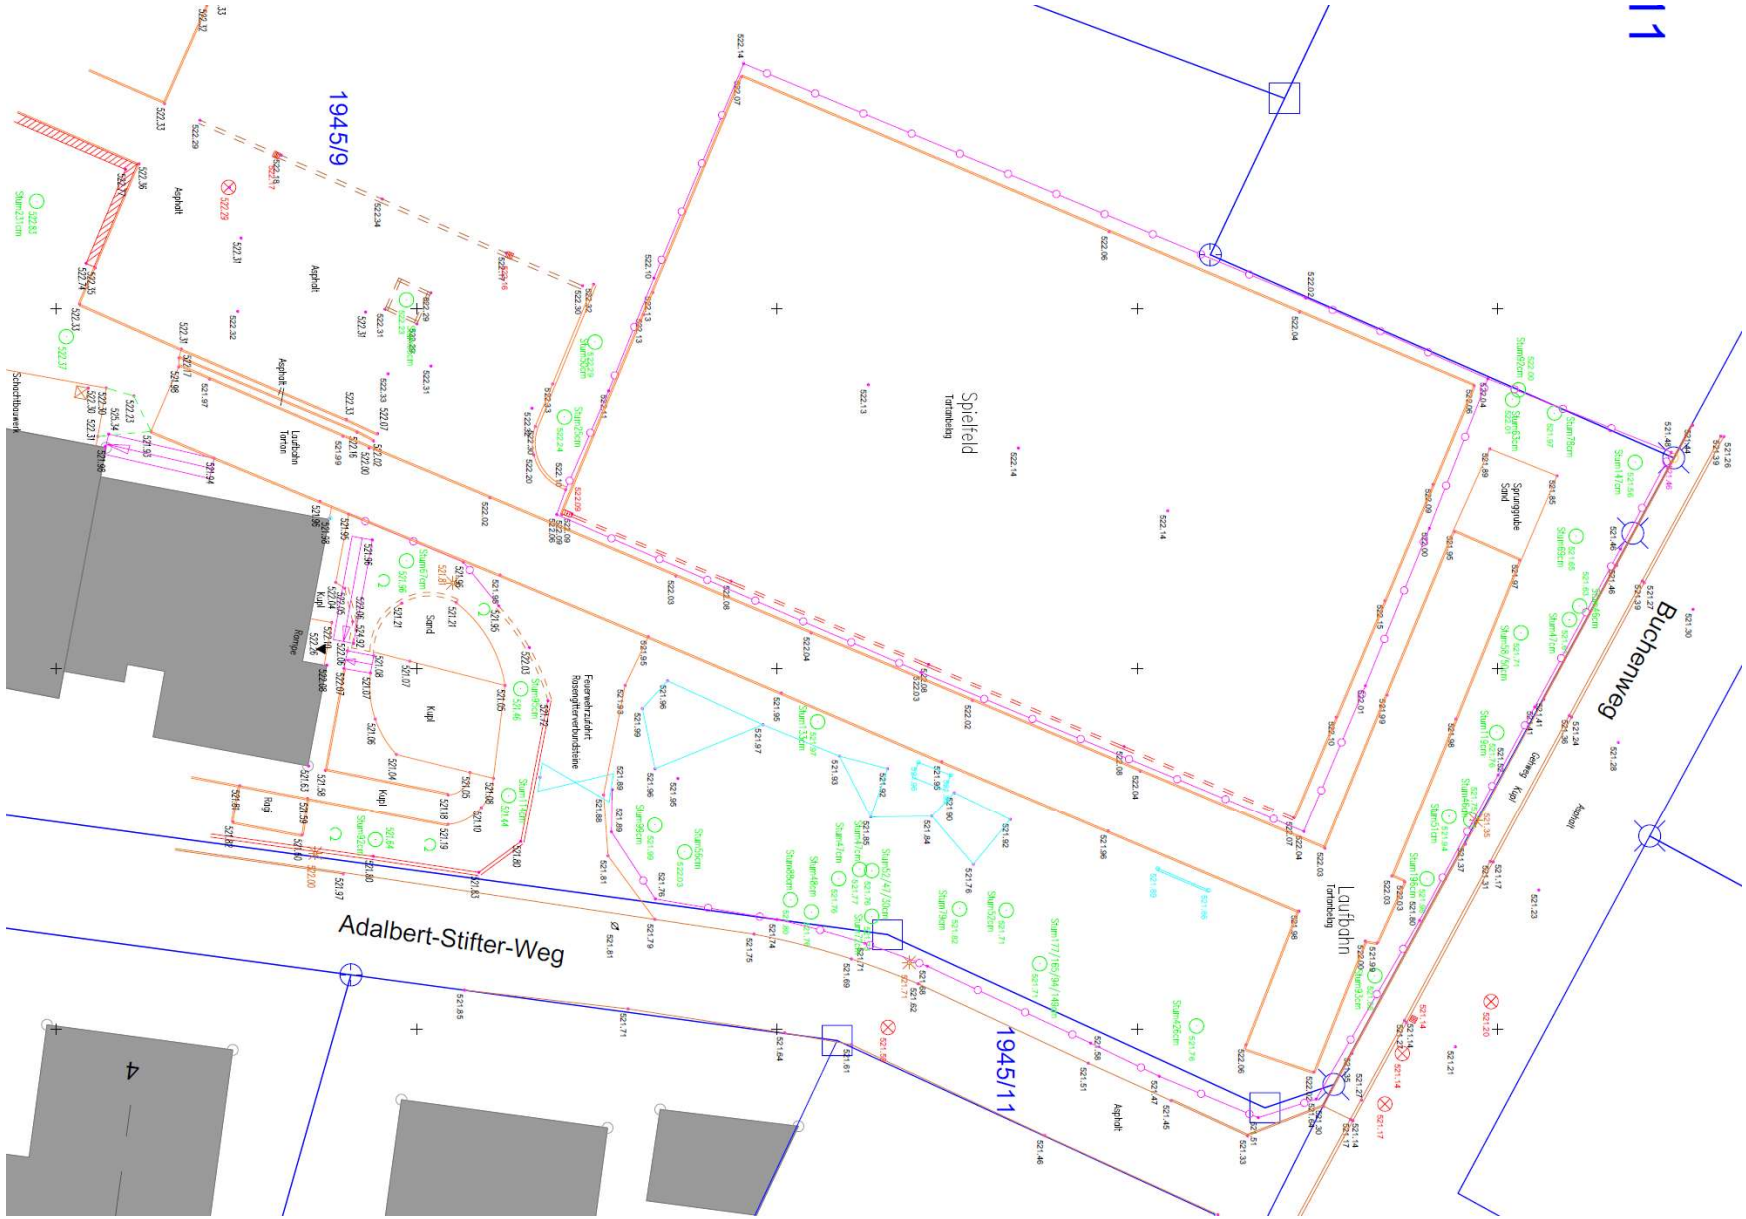

Anlage 3: Vermessungsplan Laufbahn Josef-Dering-Grundschule