


Hort Schmetterlingshöhle Garten

Erweiterung der Freiflächen

Ausführungsplan 2.1 / M 1: 100 - Neubau

Erstellt: 22.03.2022, Susanne Bierl

Geändert:

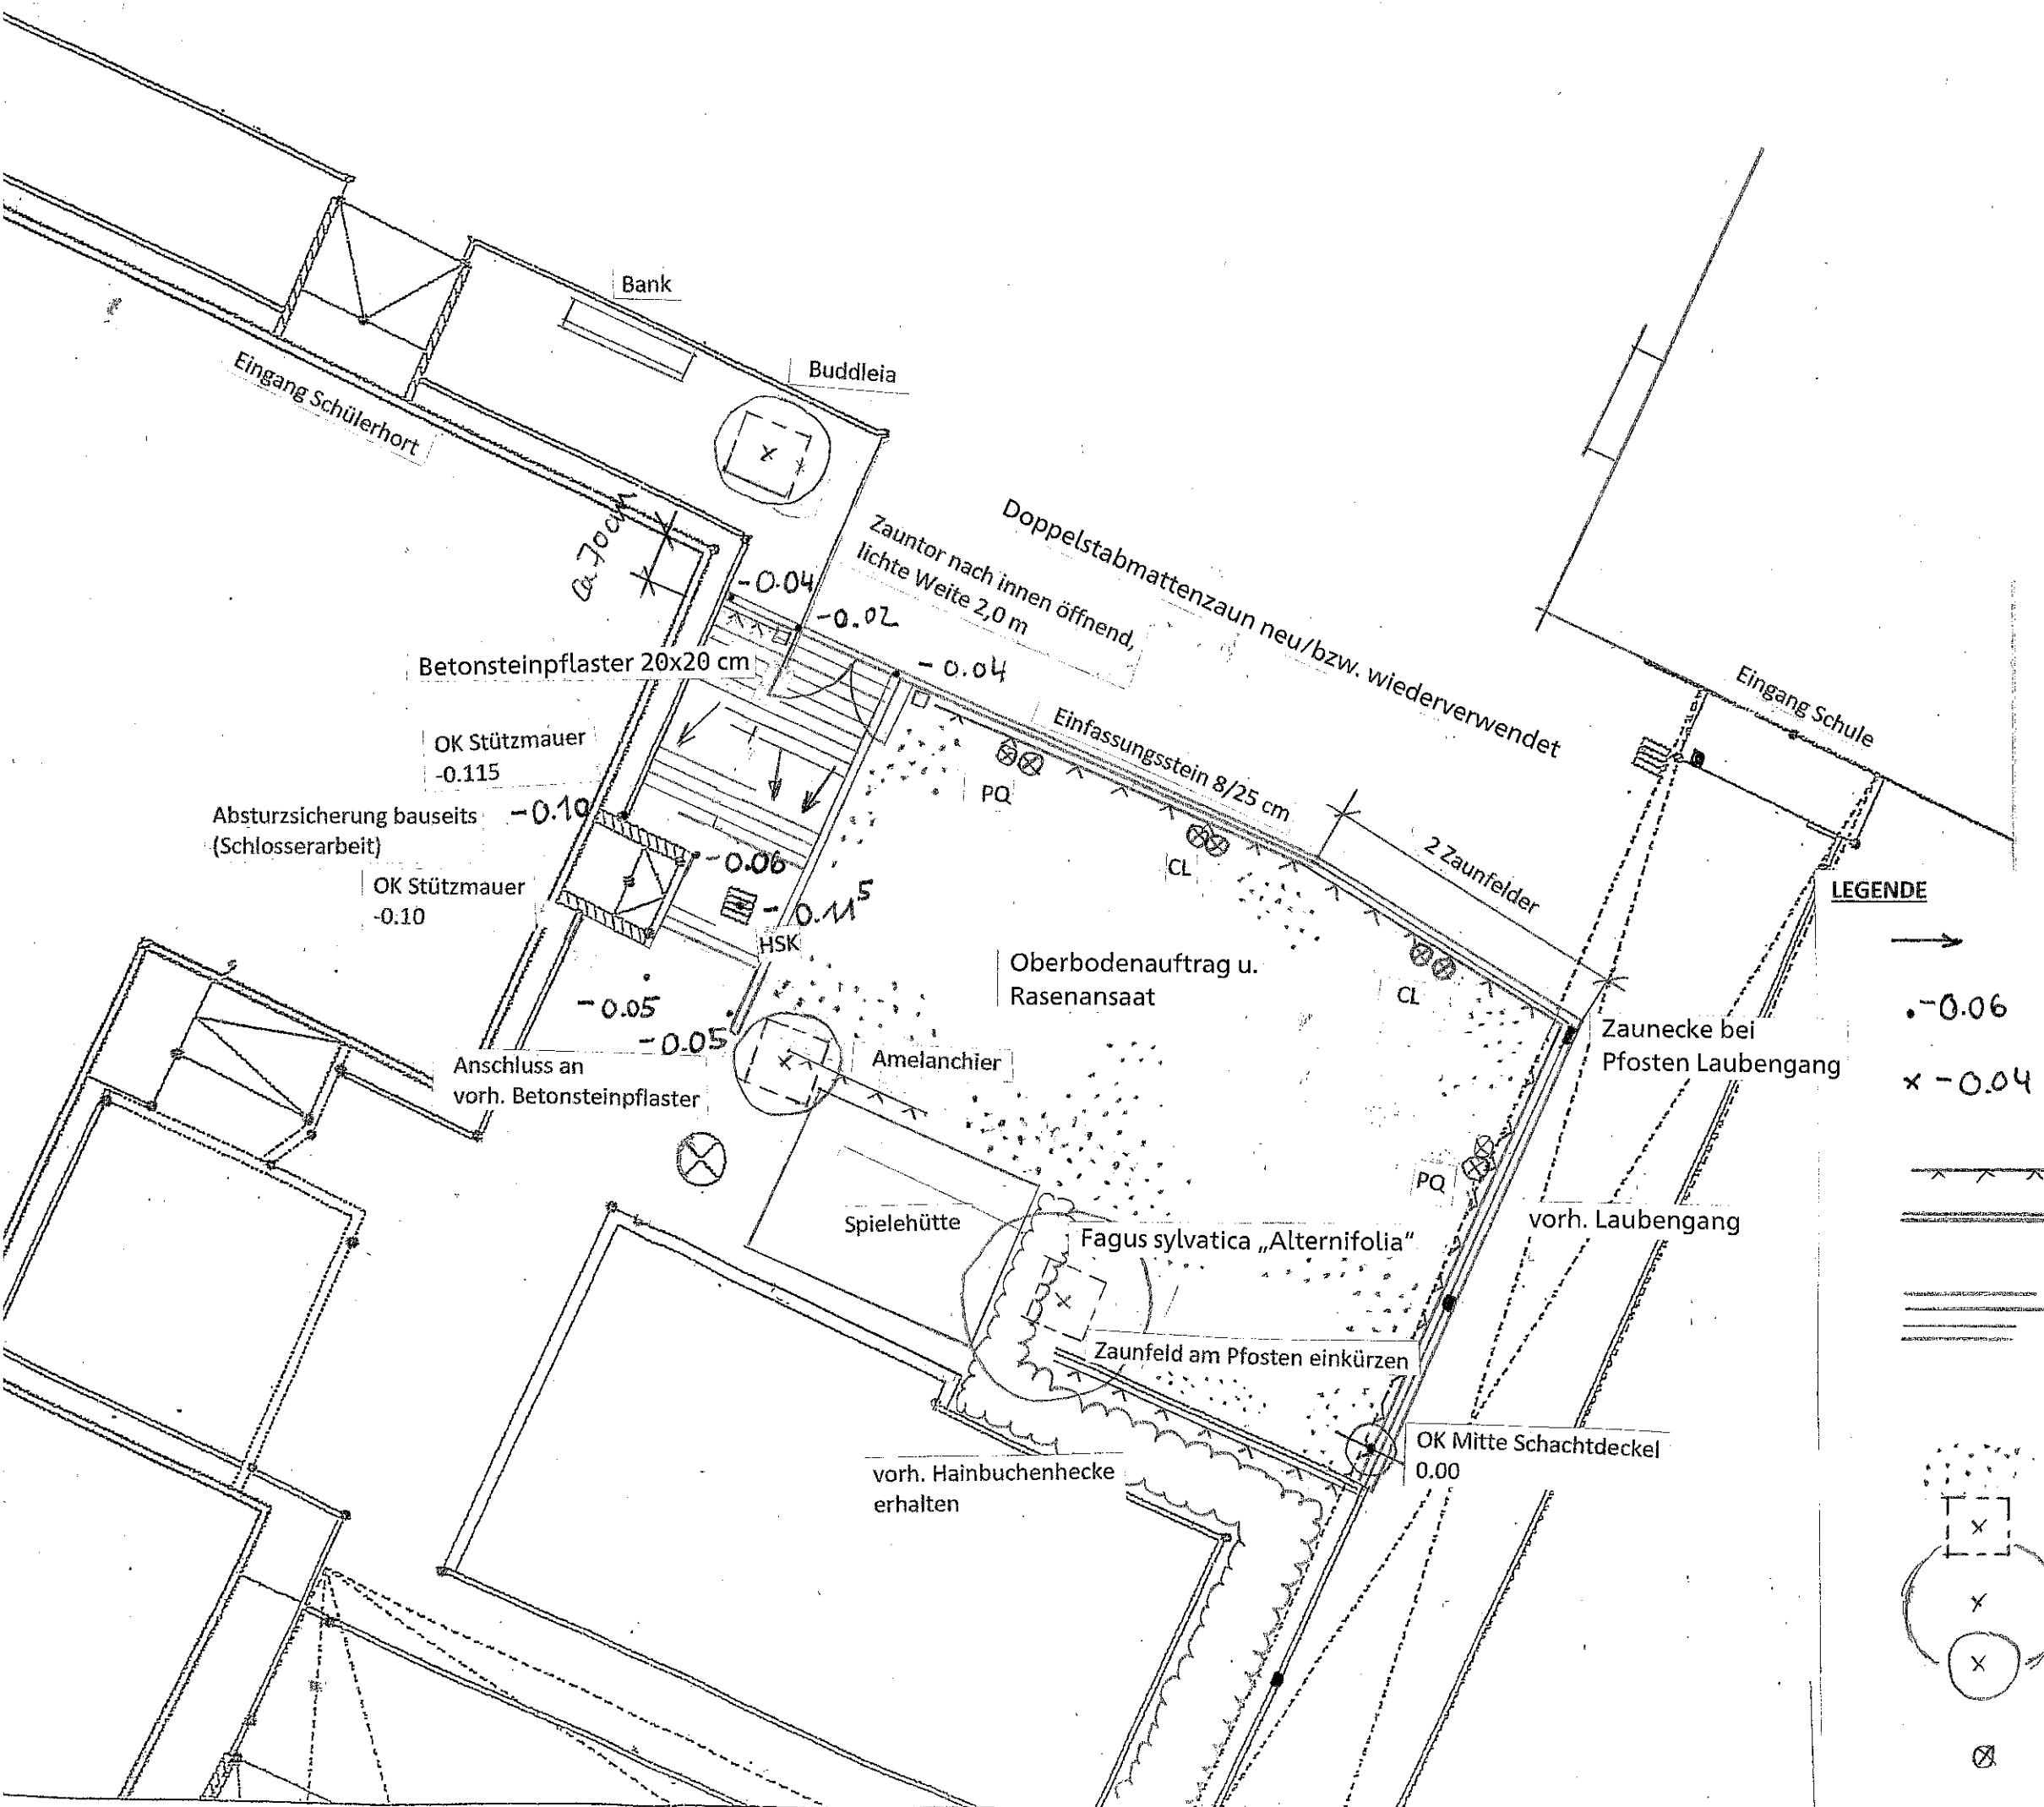

LEGENDE

- Gefälle
- -0.06 Höhe Bestand
- x -0.04 Höhe geplant OK Einfassungsstein bündig zu angrenzender Asphaltfläche
- Vorh. Zaunfeld erhalten
- ==== Betonleistenstein, 8,5x25 cm einseitige Fase in Richtung Grünfläche
- ==== Betonsteinpflaster, 20x20 in Reihen mit Verlegerichtung
- ==== Betonplatten, 40x40 in Reihen mit Verlegerichtung
- Sportplatzrasen
- ⊗ Pflanzgrube Solitärstrauch/Baum
- ⊗ Baum zu pflanzen (Fagus sylvatica „Alternifolia“)
- ⊗ Solitärstrauch zu pflanzen (Amelanchier laevis, Buddleia davidii)
- ⊗ Obst/Klettergehölz zu pflanzen (PQ= Parthenocissus, CL= Clematis)