


Hort Schmetterlingshöhle Garten

Erweiterung der Freiflächen


Ausführungsplan 1 / M 1: 100 - Abbruch



Erstellt: 22.03.2022, Susanne Bierl

Geändert:

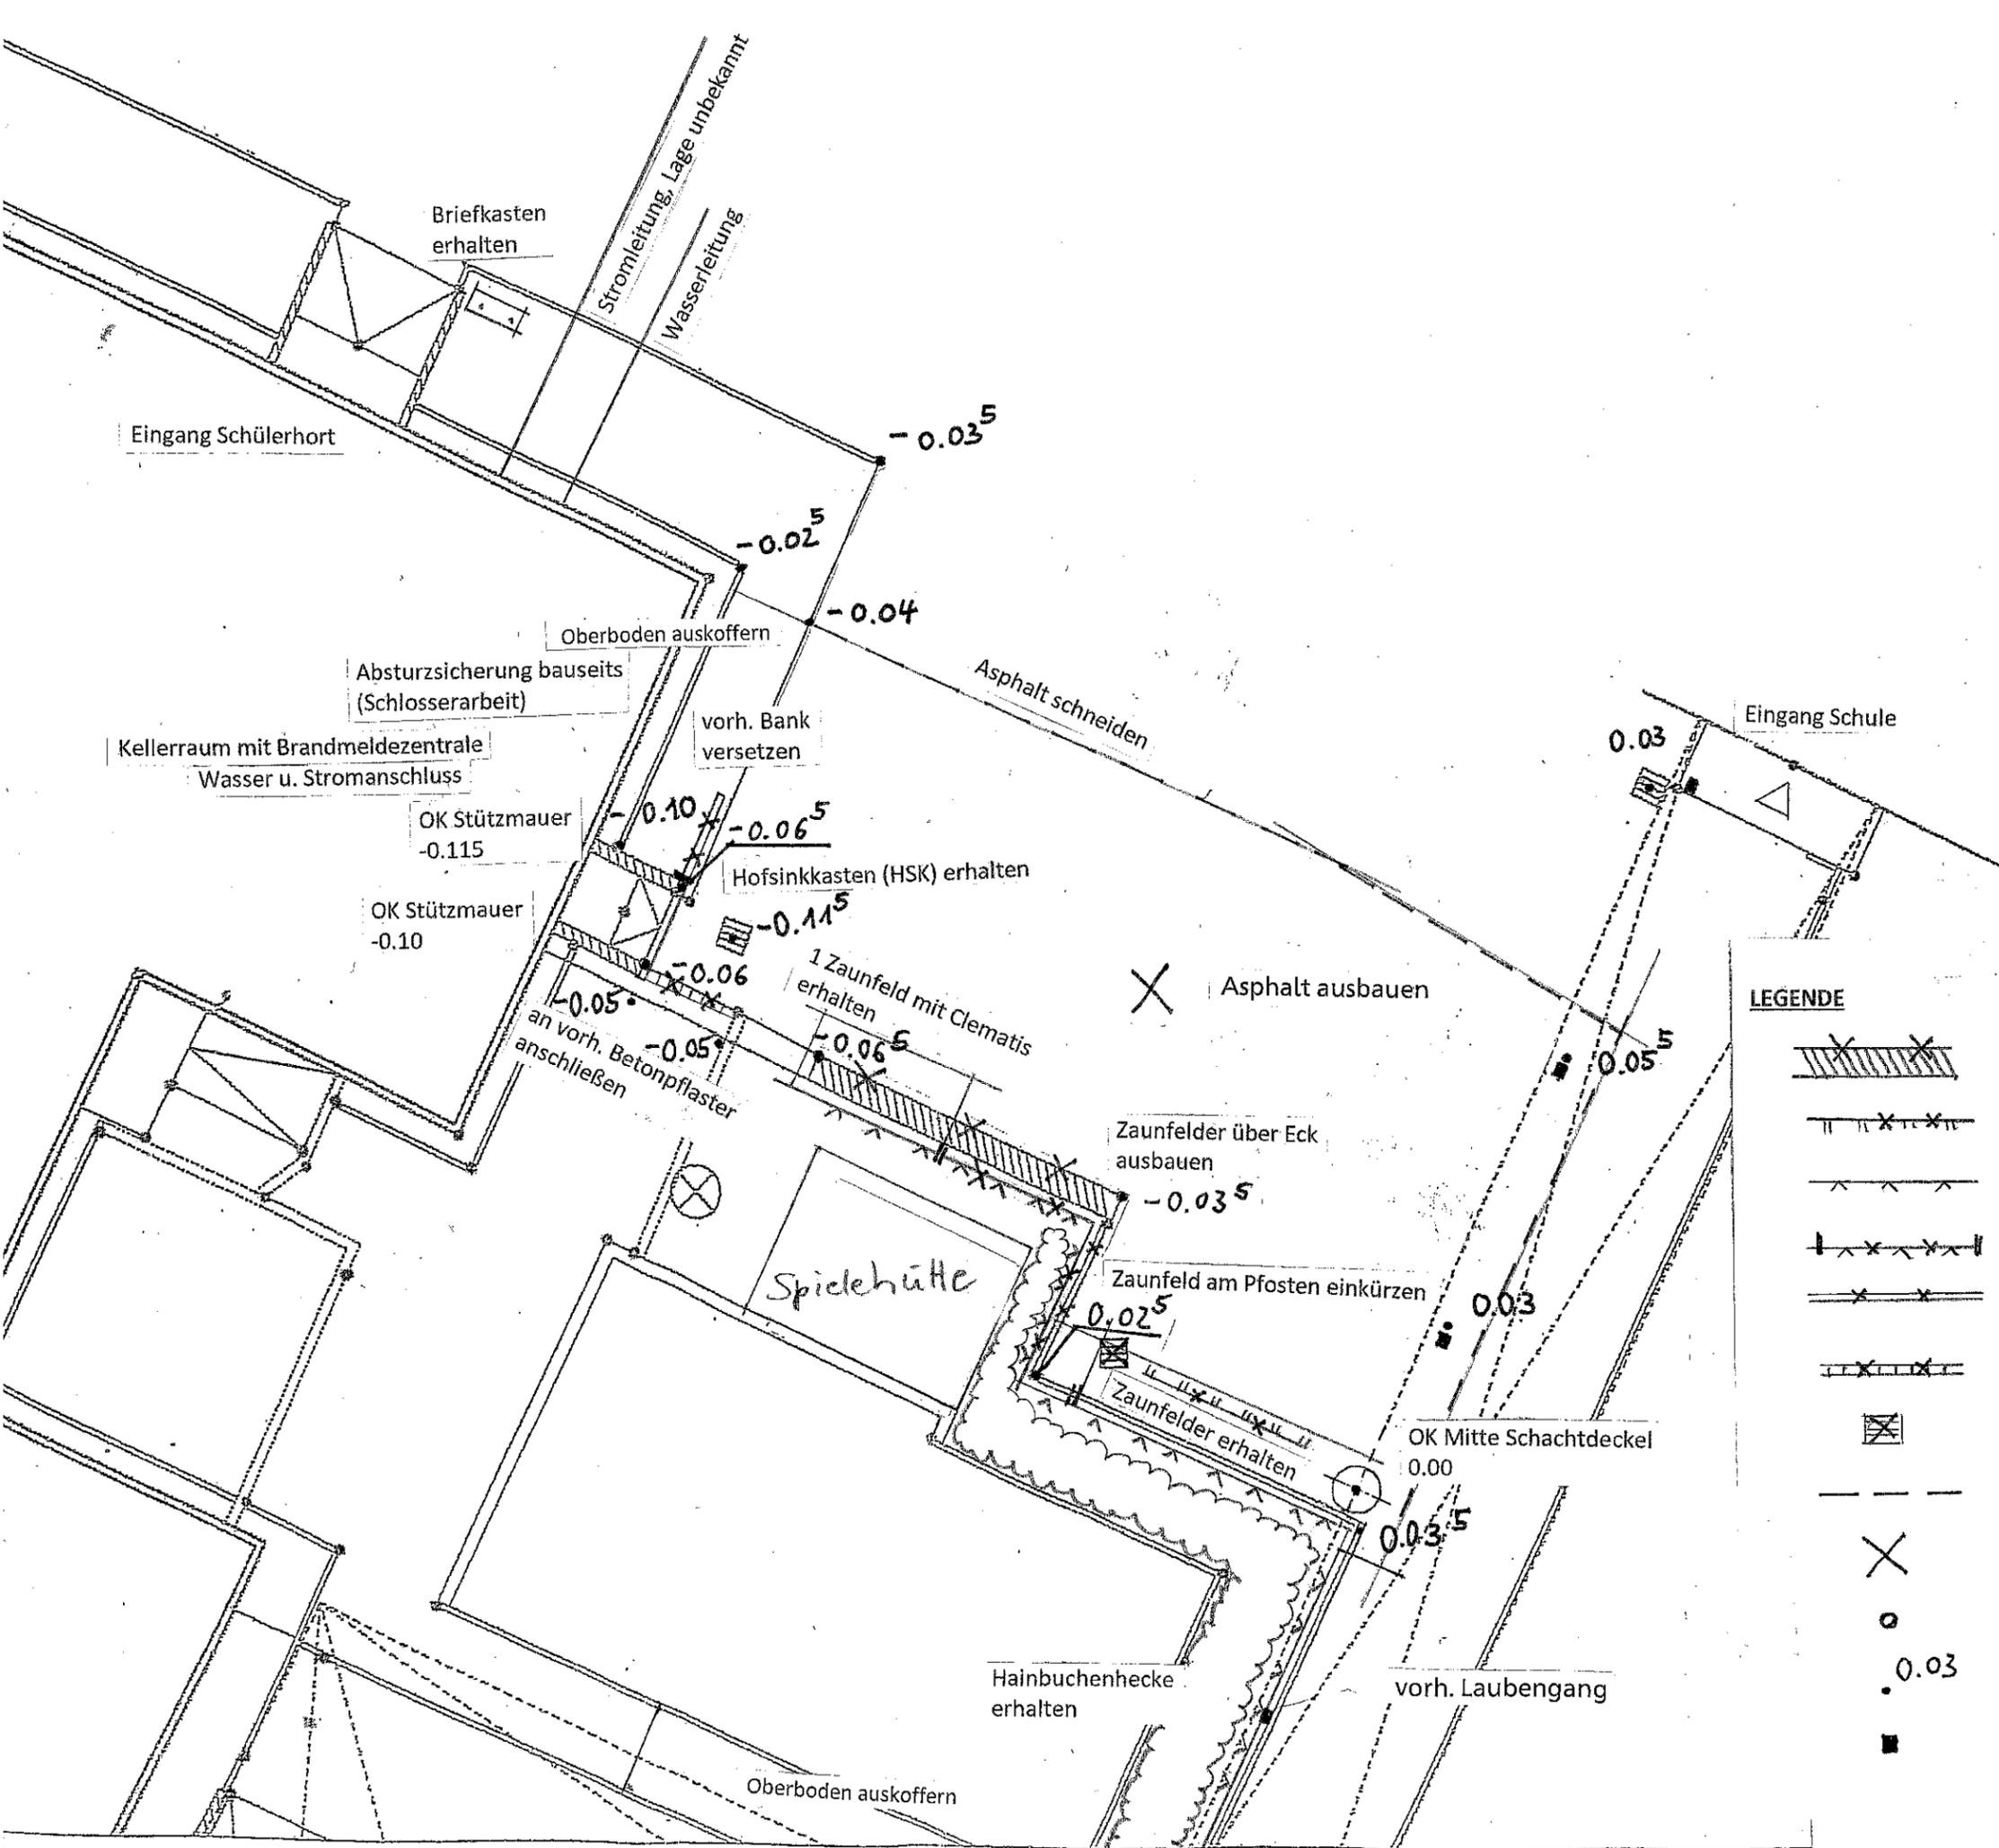

LEGENDE

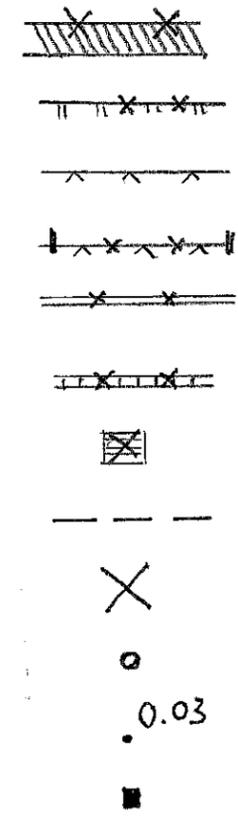

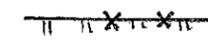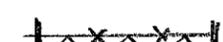-  Sitzmauer entfernen
-  Fahrradständer entfernen
-  Doppelstabmattzaun erhalten
-  Doppelstabmattzaun mit Pfosten ausbauen, seidl. lagern
-  Beton-Einfassungsstein, einseitig gefast ausbauen
-  Granit-Großstein-Einzeiler ausbauen
-  Hofsinkkasten (HSK) ausbauen, seidl. lagern
-  Asphalt schneiden
-  Asphaltbelag ausbauen
-  Regenfallrohr
-  Höhe Bestand
-  vorh. Pfosten der Überdachung erhalten