


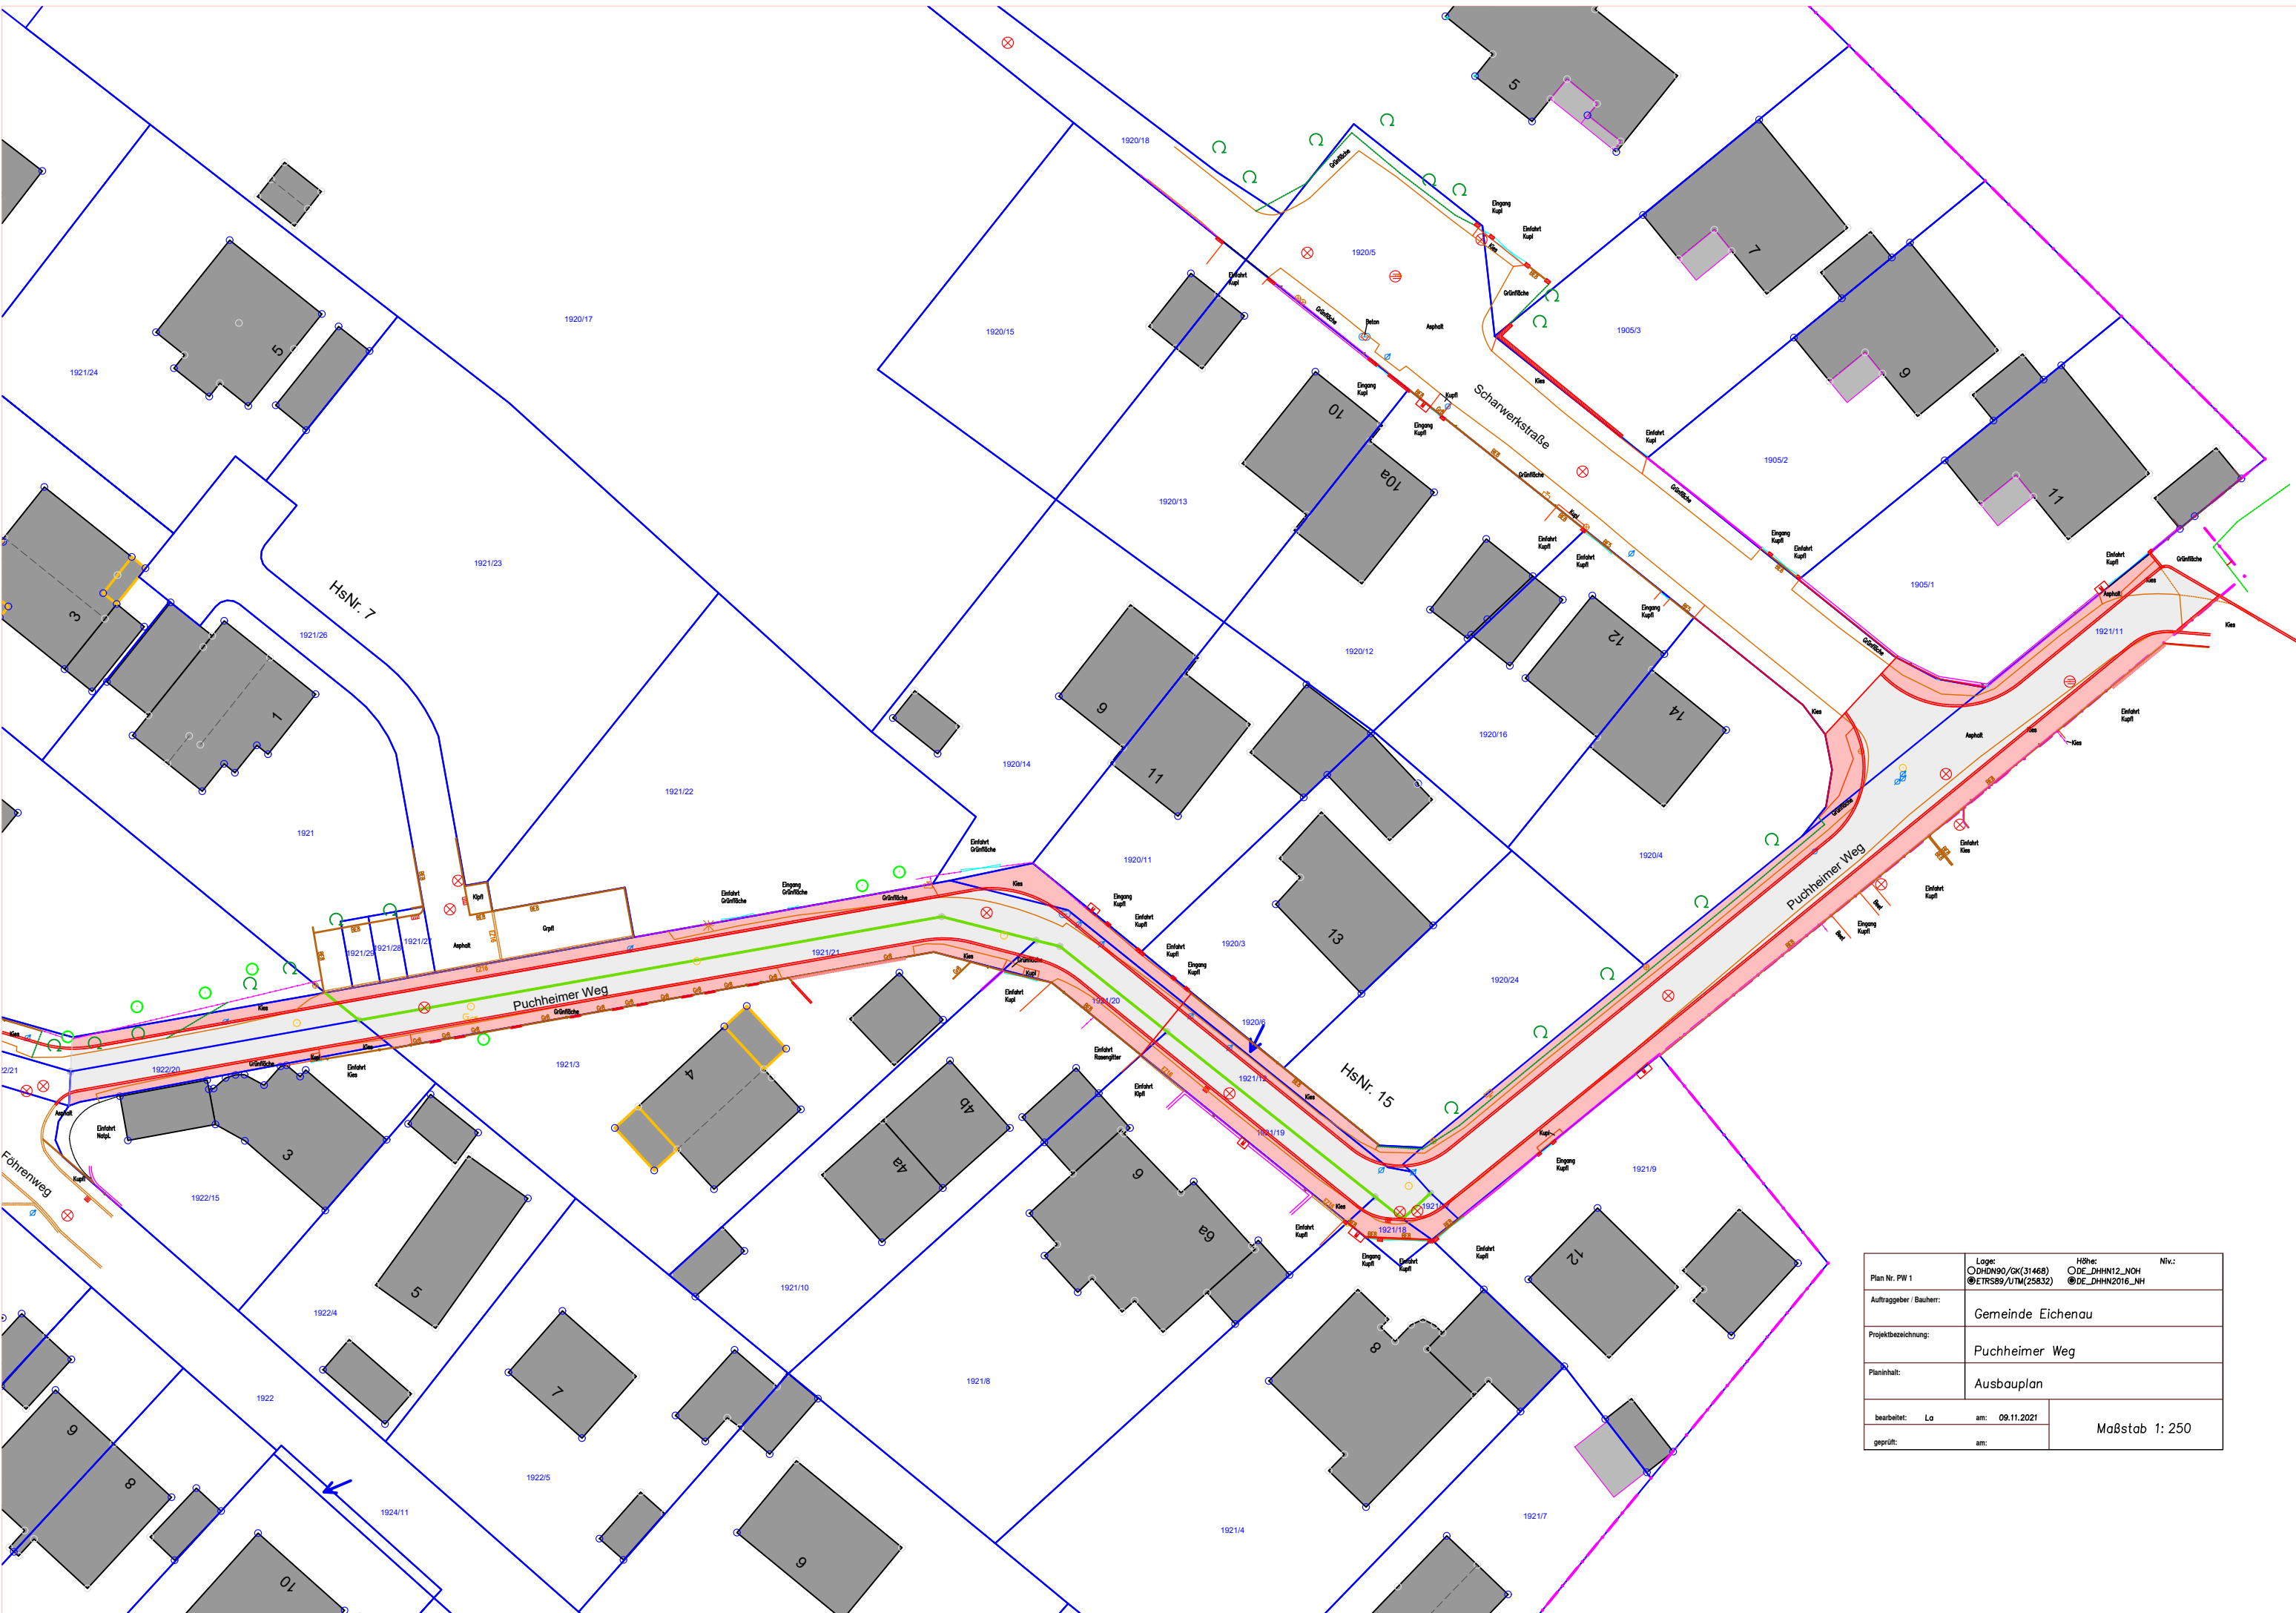

Plan Nr. PW 1	Logo: ○DHNN90/GK(31468) ●ETRS89/UTM(25832)	Höhe: ○DE_DHHN12_NH ●DE_DHHN2016_NH	Niv.:
Auftraggeber / Bauherr:	Gemeinde Eichenau		
Projektbezeichnung:	Puchheimer Weg		
Planinhalt:	Ausbauplan		
bearbeitet: La	am: 09.11.2021	Maßstab 1: 250	
geprüft:	am:		