


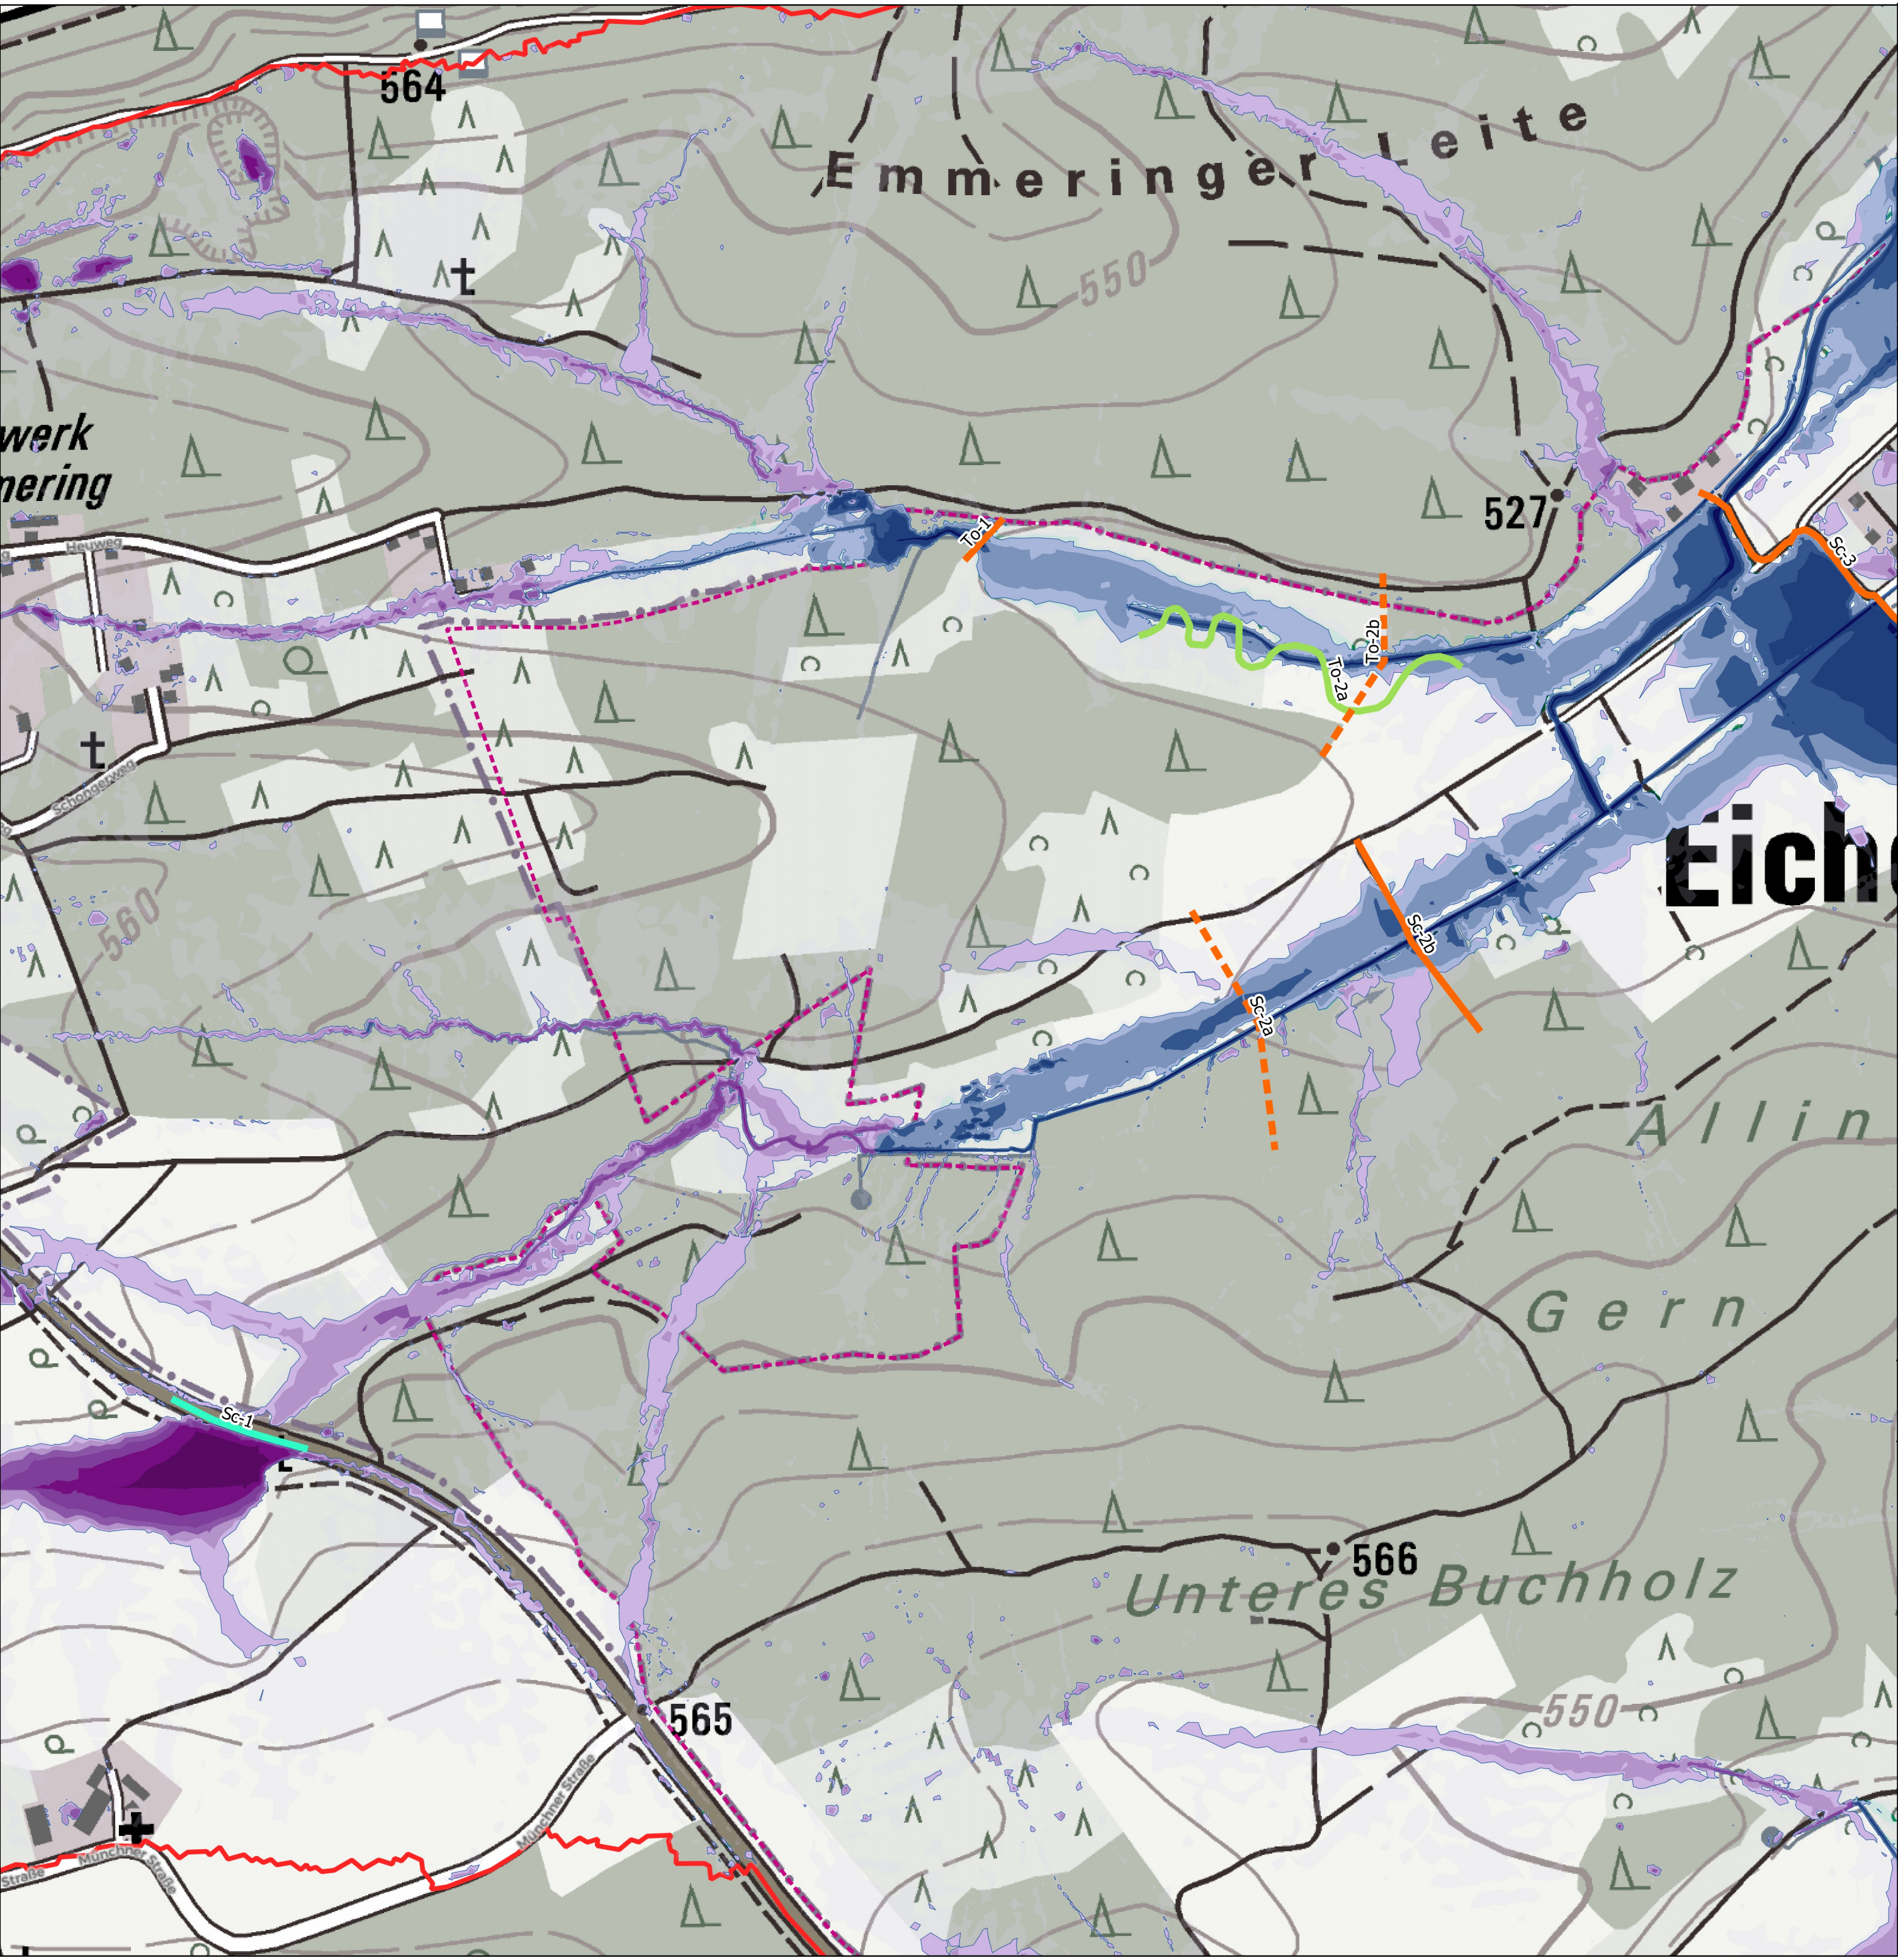


Legende

- Modellgebiet
- Gemeindegrenze
- Maßnahmenskizzen (gestrichelt: Alternative)
- stehender Rückhalt
- fließende Retention
- linearer Hochwasserschutz
- Verrohrung
- andere techn. Maßnahme

- informativ:
- maximale Tiefe Fließgewässerhochwasser [m]
- 0.02 - 0.05
 - 0.05 - 0.10
 - 0.10 - 0.25
 - 0.25 - 0.50
 - 0.50 - 1.00
 - 1.00 - 2.00
 - > 2.00
- maximale Tiefe wild abfließendes Wasser [m]
- 0.05 - 0.10
 - 0.10 - 0.25
 - 0.25 - 0.50
 - 0.50 - 1.00
 - 1.00 - 2.00
 - > 2.00 m

Übersicht

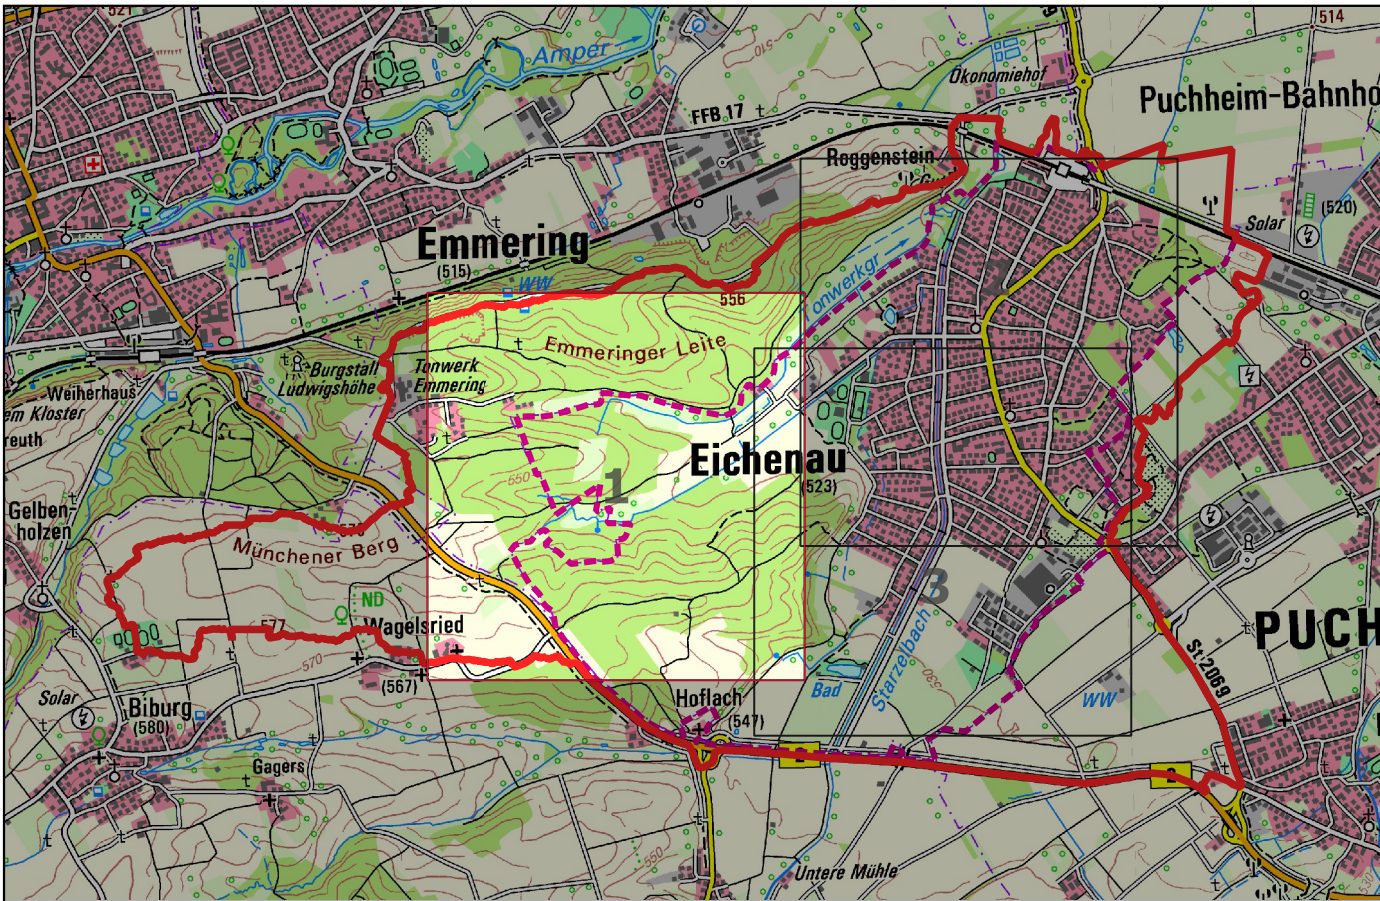

Hinweis: Die dargestellten maximierten Simulationsergebnisse treten im Modell zu verschiedenen Zeitpunkten auf. Die dargestellte Gesamtsituation zeigt eine synthetische Zusammenfassung der lokal auftretenden Maxima, die in dieser Form nie gleichzeitig vorkommen.

0 100 200 m

Koordinatenbezugssystem EPSG: 25832
ETRS89 / UTM zone 32N

Diese Unterlage und ihr Inhalt sind unser geistiges Eigentum. Sie darf nicht ohne unsere schriftliche Genehmigung vervielfältigt, unbefugten Dritten zur Einsicht überlassen oder sonstige mitgeteilt werden oder zu anderen Zwecken, als sie dem Empfänger anvertraut ist, benutzt werden. Sie ist auf Verlangen zurückzugeben.

Bauherr / Auftraggeber

Stadt Eichenau
Hauptplatz 2
82223 Eichenau

Planverfasser

CDM Smith

CDM Smith Consult GmbH
Westendstraße 193
80686 München

tel: 089 8896920
muenchen@cdmsmith.com
cdmsmith.com


Projekt

Integrales Starkregen- und Sturzflutmanagementkonzept Eichenau

Titel

Maßnahmenskizzen und Überflutungssituation bei 100-jährlichem Starkregenereignis (+15 % Klimafaktor)

Gez.	Bearb.	Phase	Projekt-Nr.	Maßstab	Anlage	Blatt
04.10.2021	11.10.2021		257170	1:5000	2.1	1
Name	plf		Bericht-Nr.			
Dateiname	Maßnahmenskizzen.qgz		01			

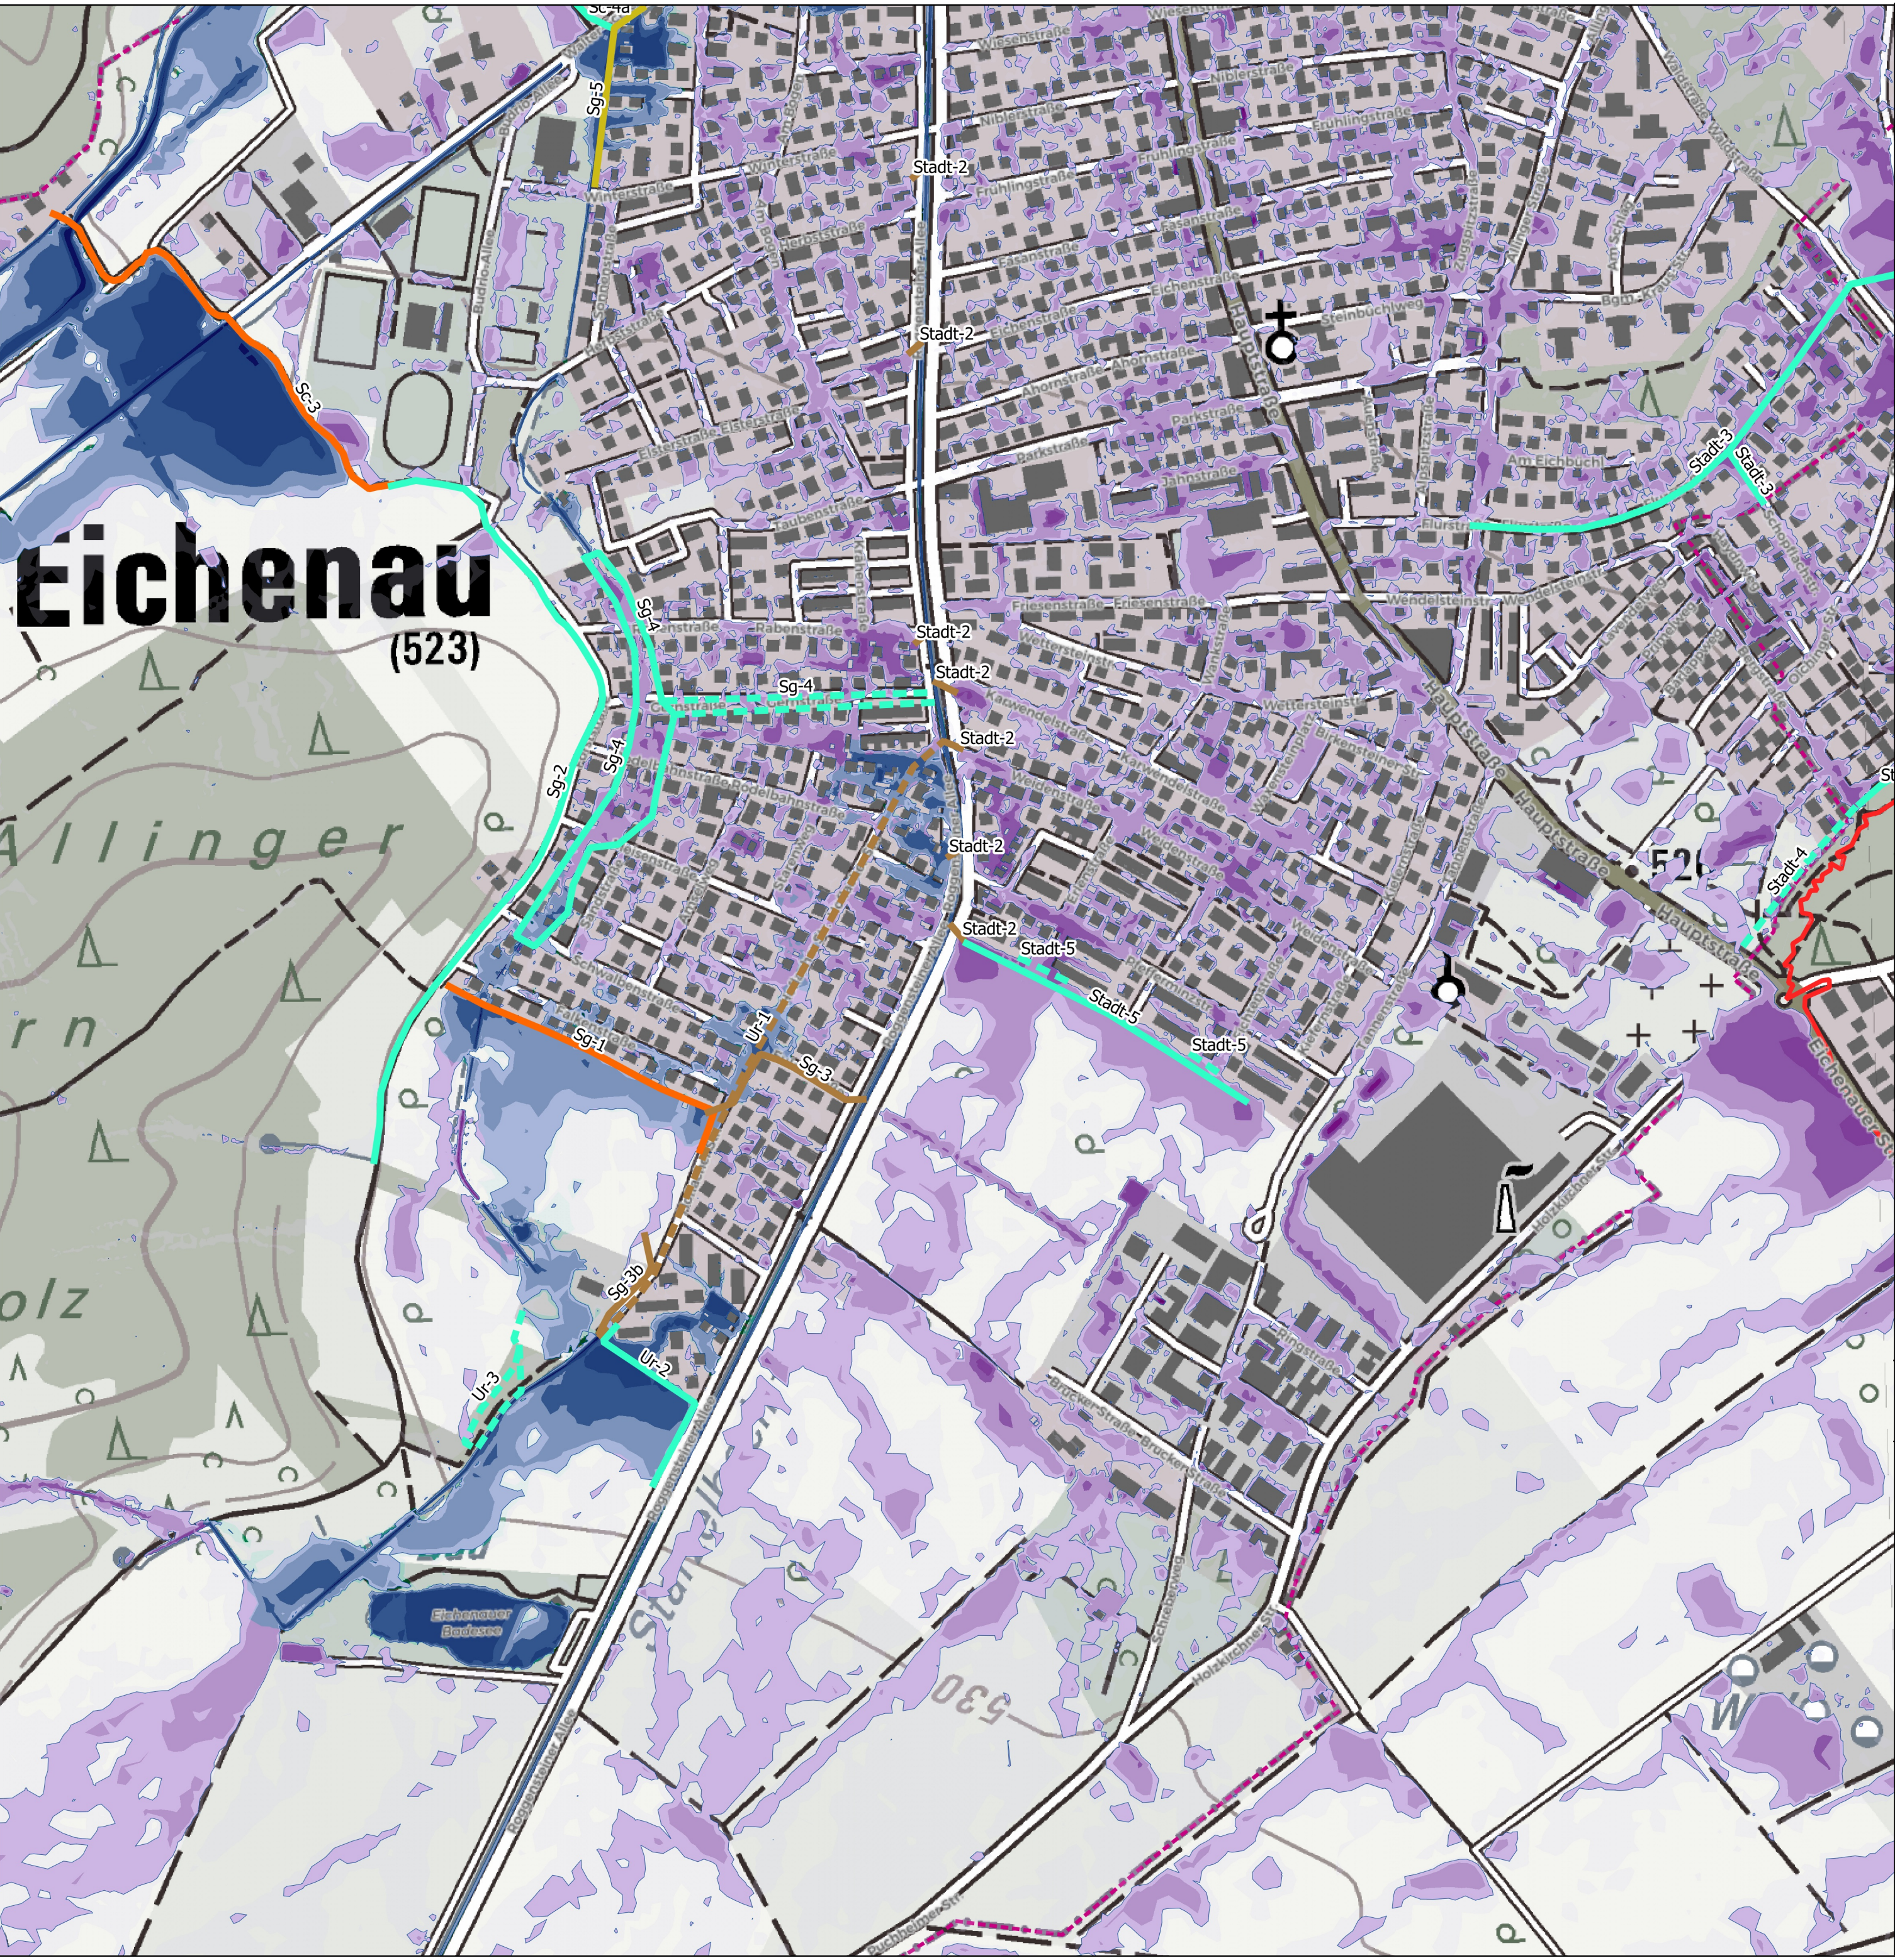


Eichenau
(523)

Legende

- Modellgebiet
- Gemeindegrenze
- Maßnahmenskizzen (gestrichelt: Alternative)
- stehender Rückhalt
- fließende Retention
- linearer Hochwasserschutz
- Verrohrung
- andere techn. Maßnahme

- informativ:
- maximale Tiefe Fließgewässerhochwasser [m]
- 0.02 - 0.05
 - 0.05 - 0.10
 - 0.10 - 0.25
 - 0.25 - 0.50
 - 0.50 - 1.00
 - 1.00 - 2.00
 - > 2.00
- maximale Tiefe wild abfließendes Wasser [m]
- 0.05 - 0.10
 - 0.10 - 0.25
 - 0.25 - 0.50
 - 0.50 - 1.00
 - 1.00 - 2.00
 - > 2.00 m

Übersicht

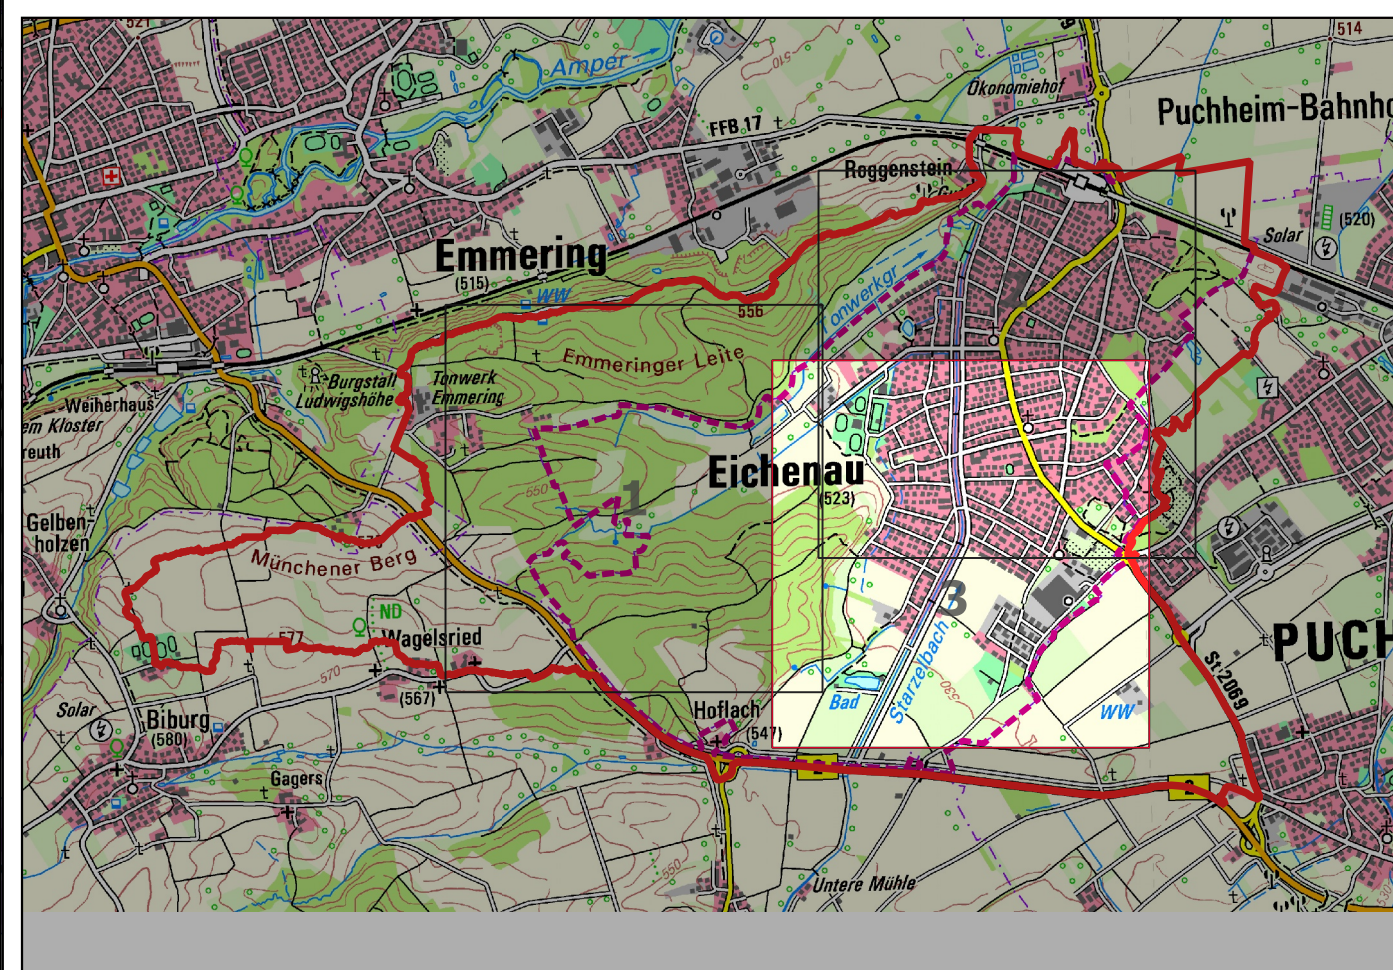

Hinweis: Die dargestellten maximierten Simulationsergebnisse treten im Modell zu verschiedenen Zeitpunkten auf. Die dargestellte Gesamtsituation zeigt eine synthetische Zusammenfassung der lokal auftretenden Maxima, die in dieser Form nie gleichzeitig vorkommen.

0 100 200 m

Koordinatenbezugs-system EPSG: 25832
ETRS89 / UTM zone 32N

Diese Unterlage und ihr Inhalt sind unser geistiges Eigentum. Sie darf nicht ohne unsere schriftliche Genehmigung vervielfältigt, unbefugten Dritten zur Einsicht überlassen oder sonstwie mitgeteilt werden oder zu anderen Zwecken, als sie dem Empfänger anvertraut ist, benutzt werden. Sie ist auf Verlangen zurückzugeben.

Bauherr / Auftraggeber

Stadt Eichenau
Hauptplatz 2
82223 Eichenau

Planverfasser

CDM Smith

CDM Smith Consult GmbH
Westendstraße 193
80686 München

tel: 089 8896920
muenchen@cdmsmith.com
cdmsmith.com

Projekt

Integrales Starkregen- und Sturzflutmanagementkonzept Eichenau

Titel

Maßnahmenskizzen und Überflutungssituation bei 100-jährlichem Starkregenereignis
(+15 % Klimafaktor)

Datum	Gez.	Bearb.	Phase	Projekt-Nr.	Maßstab	Anlage	Blatt
04.10.2021	11.10.2021			257170	1:5000	2.1	3
Name	pl	pl		Bericht-Nr.			
Dateiname	Maßnahmenskizzen.ggz			01			