




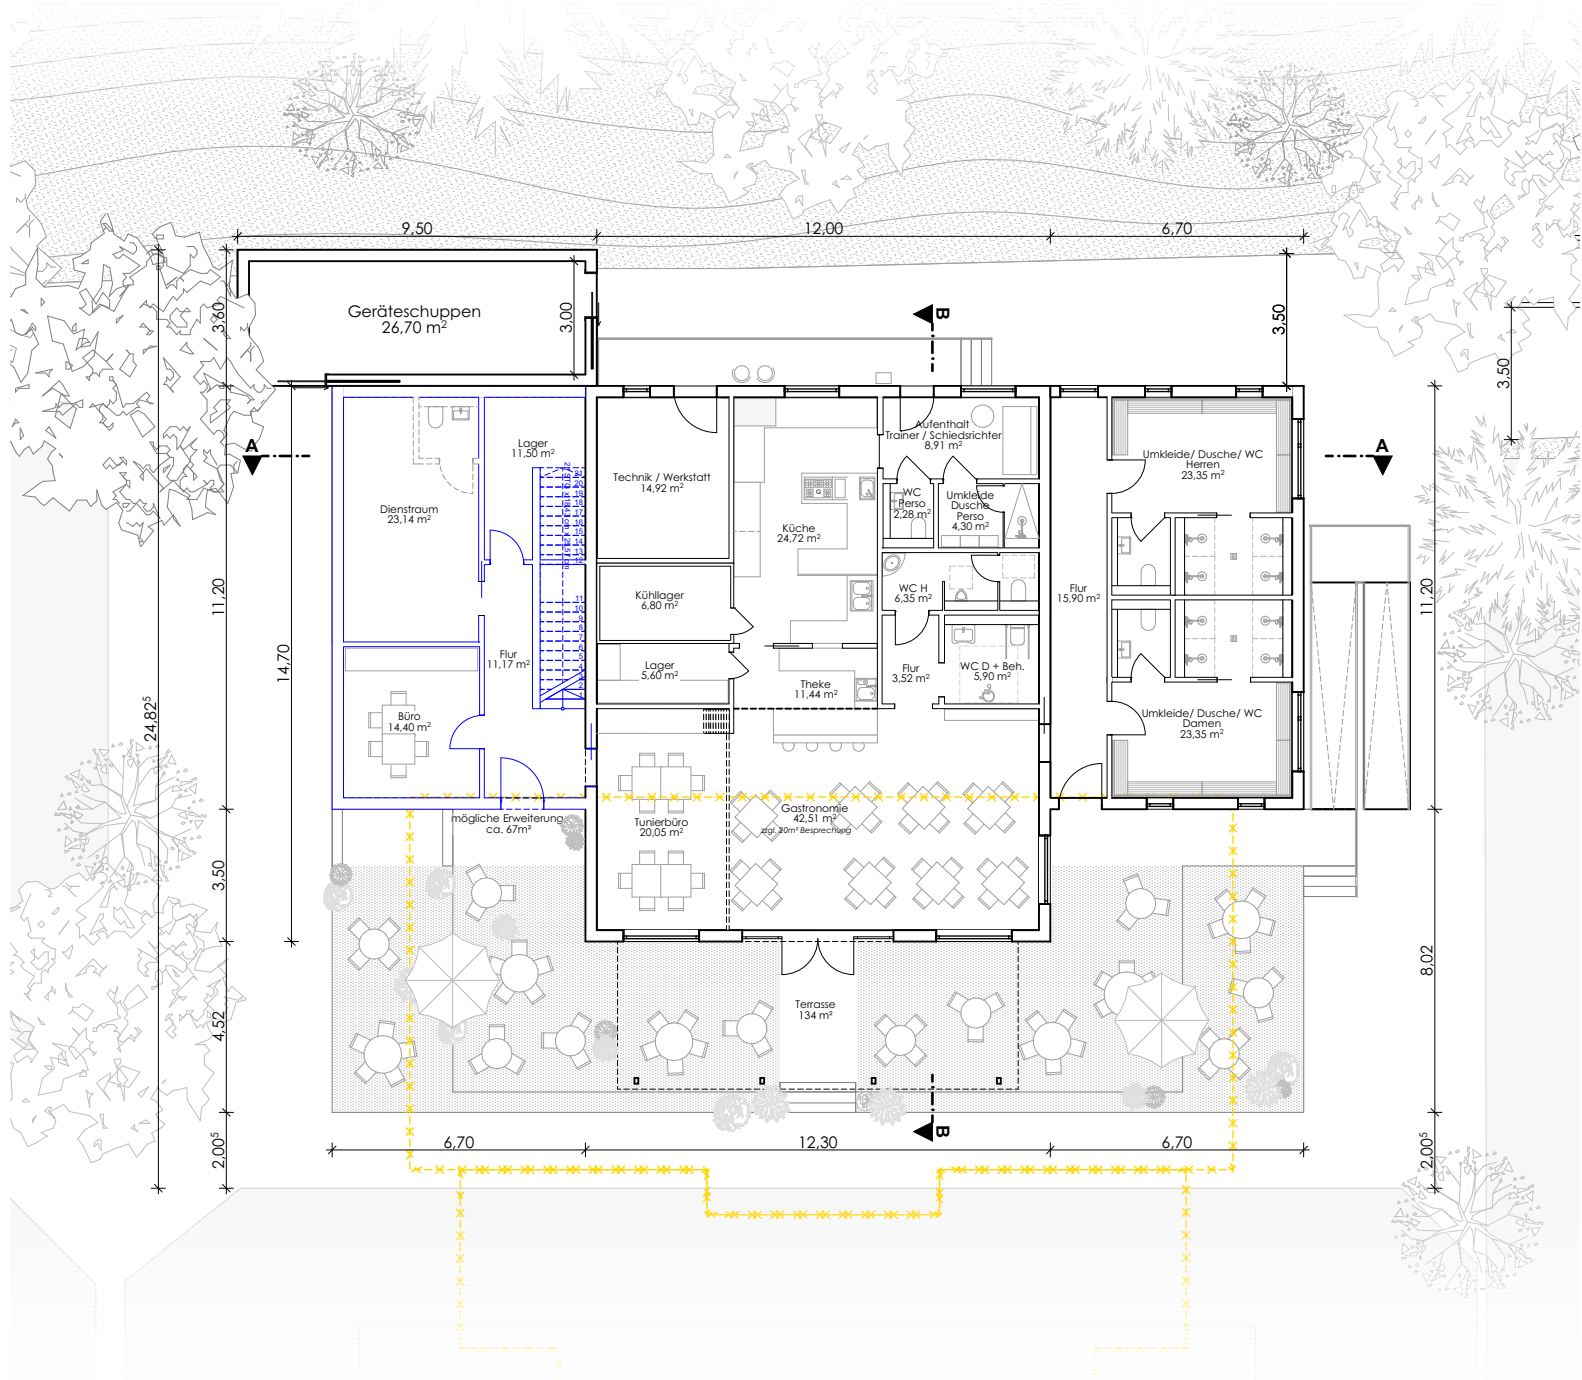


Grundriss EG | M 1:200

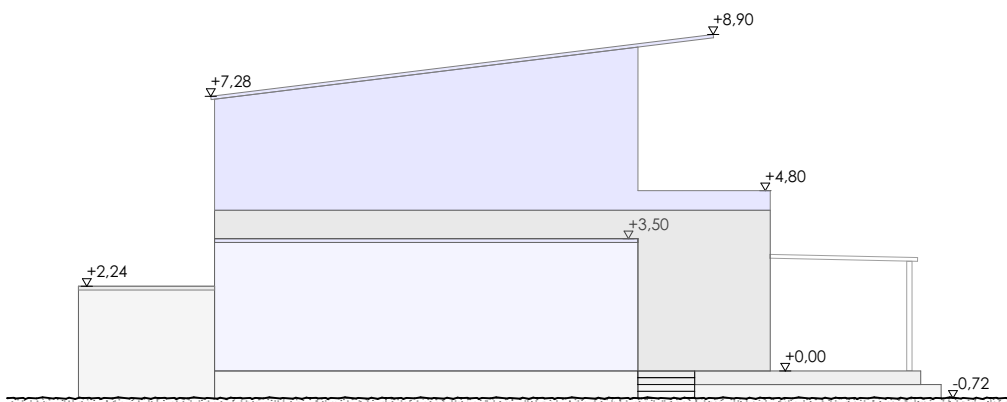

Ansicht Kubatur Nord

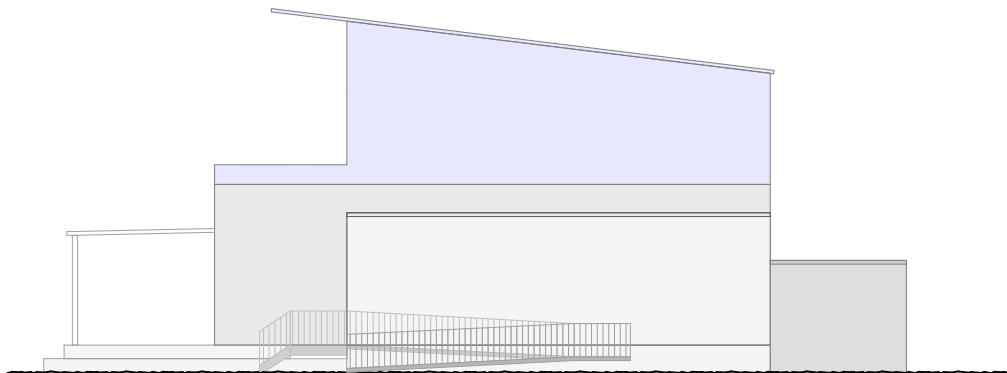


Ansicht Kubatur Süd

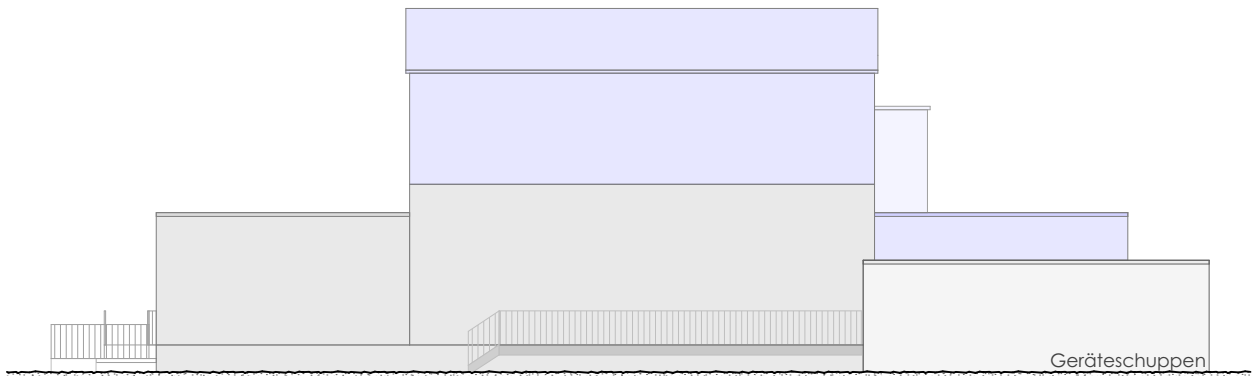


Ansicht Kubatur Ost

M 1:200

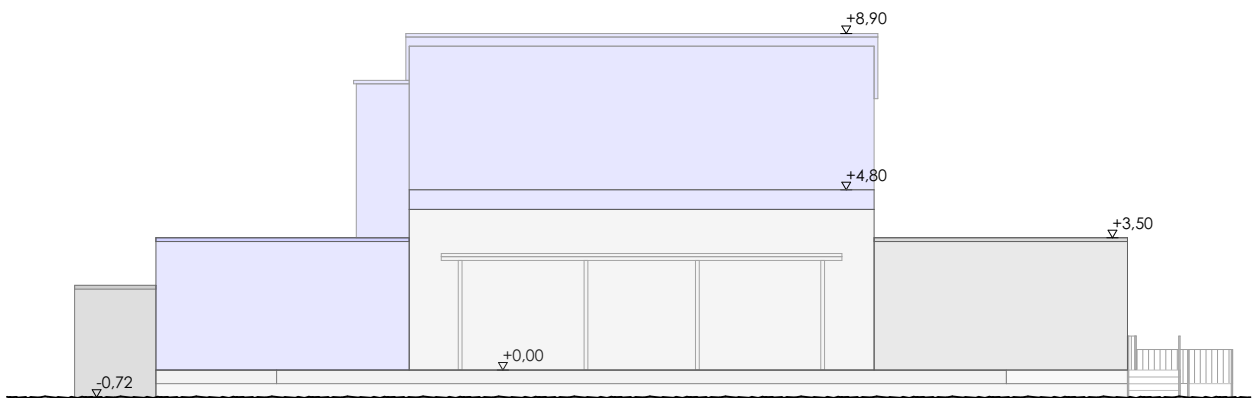


Ansicht Kubatur West


M 1:200

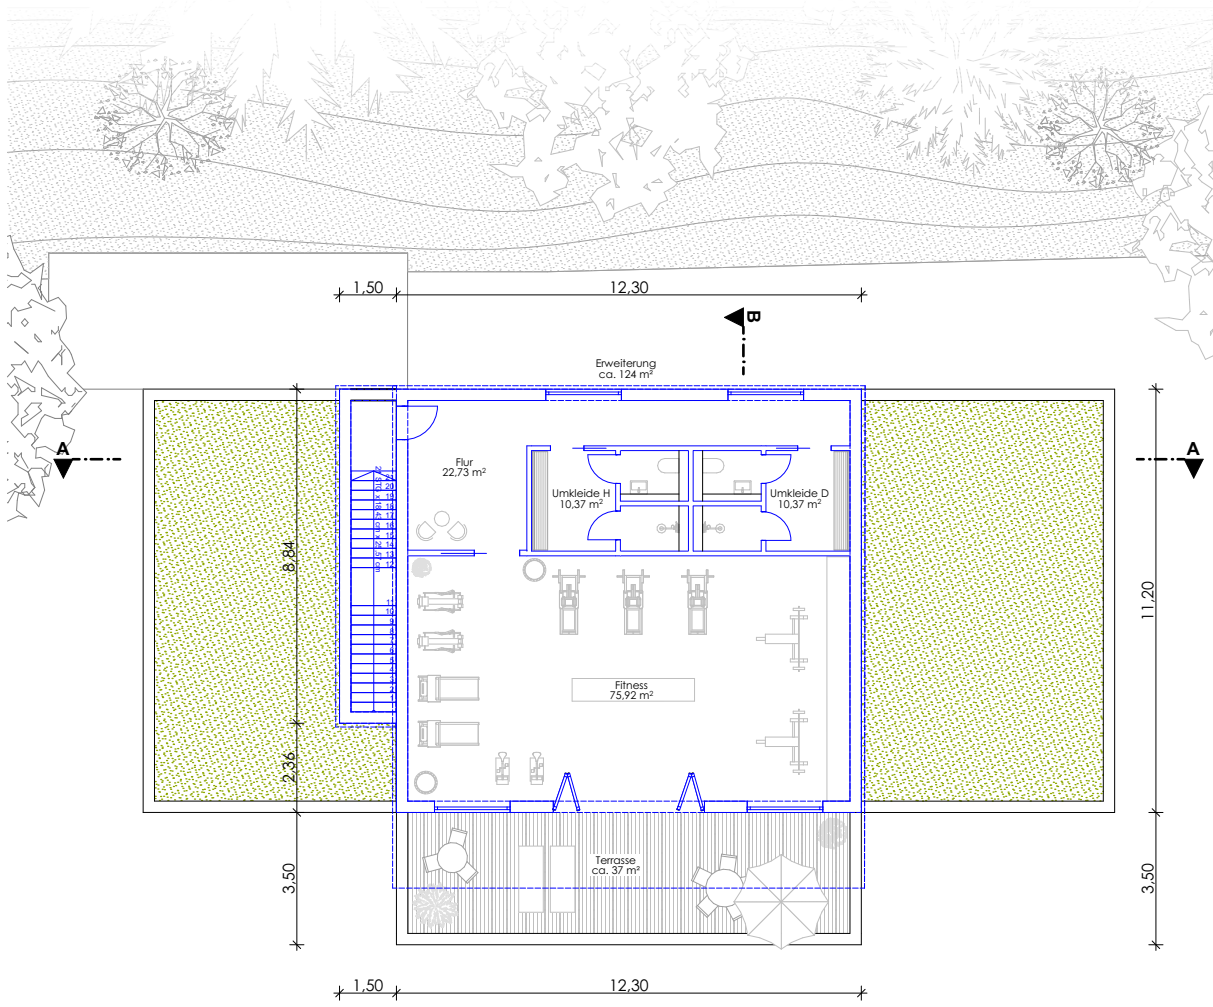

Grundriss OG | 2. Bauabschnitt | M 1:200

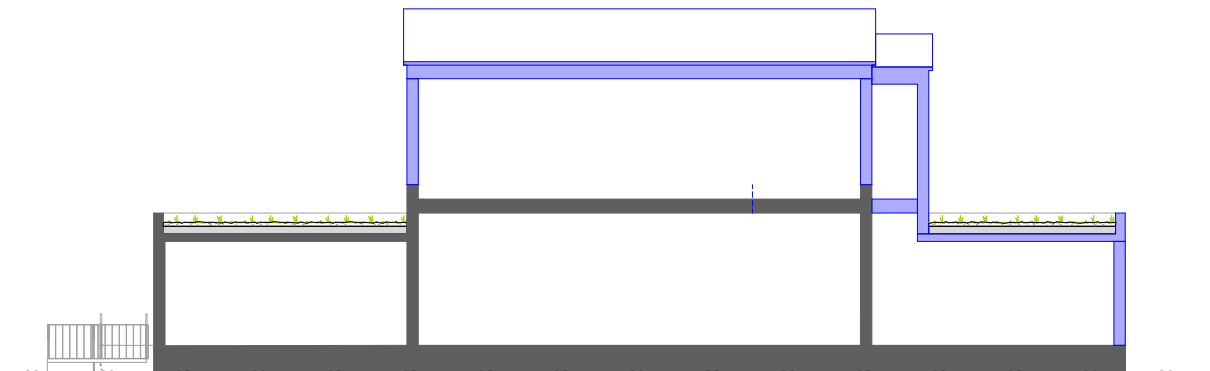

Längsschnitt A-A | M 1:200

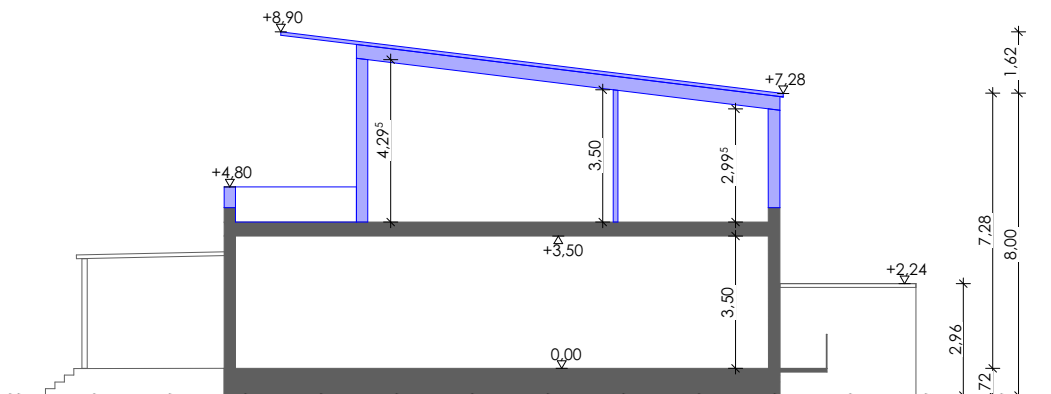

Querschnitt B-B | M 1:200

Flächen

Grundfläche Hauptgebäude: ≈ 331 m²
davon Erweiterung (Außenmaß) ≈ 75 m²
Grundfläche Nebengebäude: ≈ 34 m²

Geschossfläche: ≈ 482 m²
davon Erweiterung (EG+OG) ≈ 75 m² + 151 m²

- 1. Bauabschnitt
- 2. Bauabschnitt

BAUVORHABEN: Neubau eines Clubhauses Winterstr. 44 82223 Eichenau	BAUHERR: Tennisclub Eichenau e.V. Winterstr. 44 82223 Eichenau	ARCHITEKT: ANDERER ARCHITEKTEN Planegger Str. 130 81241 München	A-1.6.2		Grundriss Kubatur Schnitt	
			Maßstab	Blattgröße	Datum	gez.
			1:200	594*420 A2	16.05.2023	MaA